


宗地 图

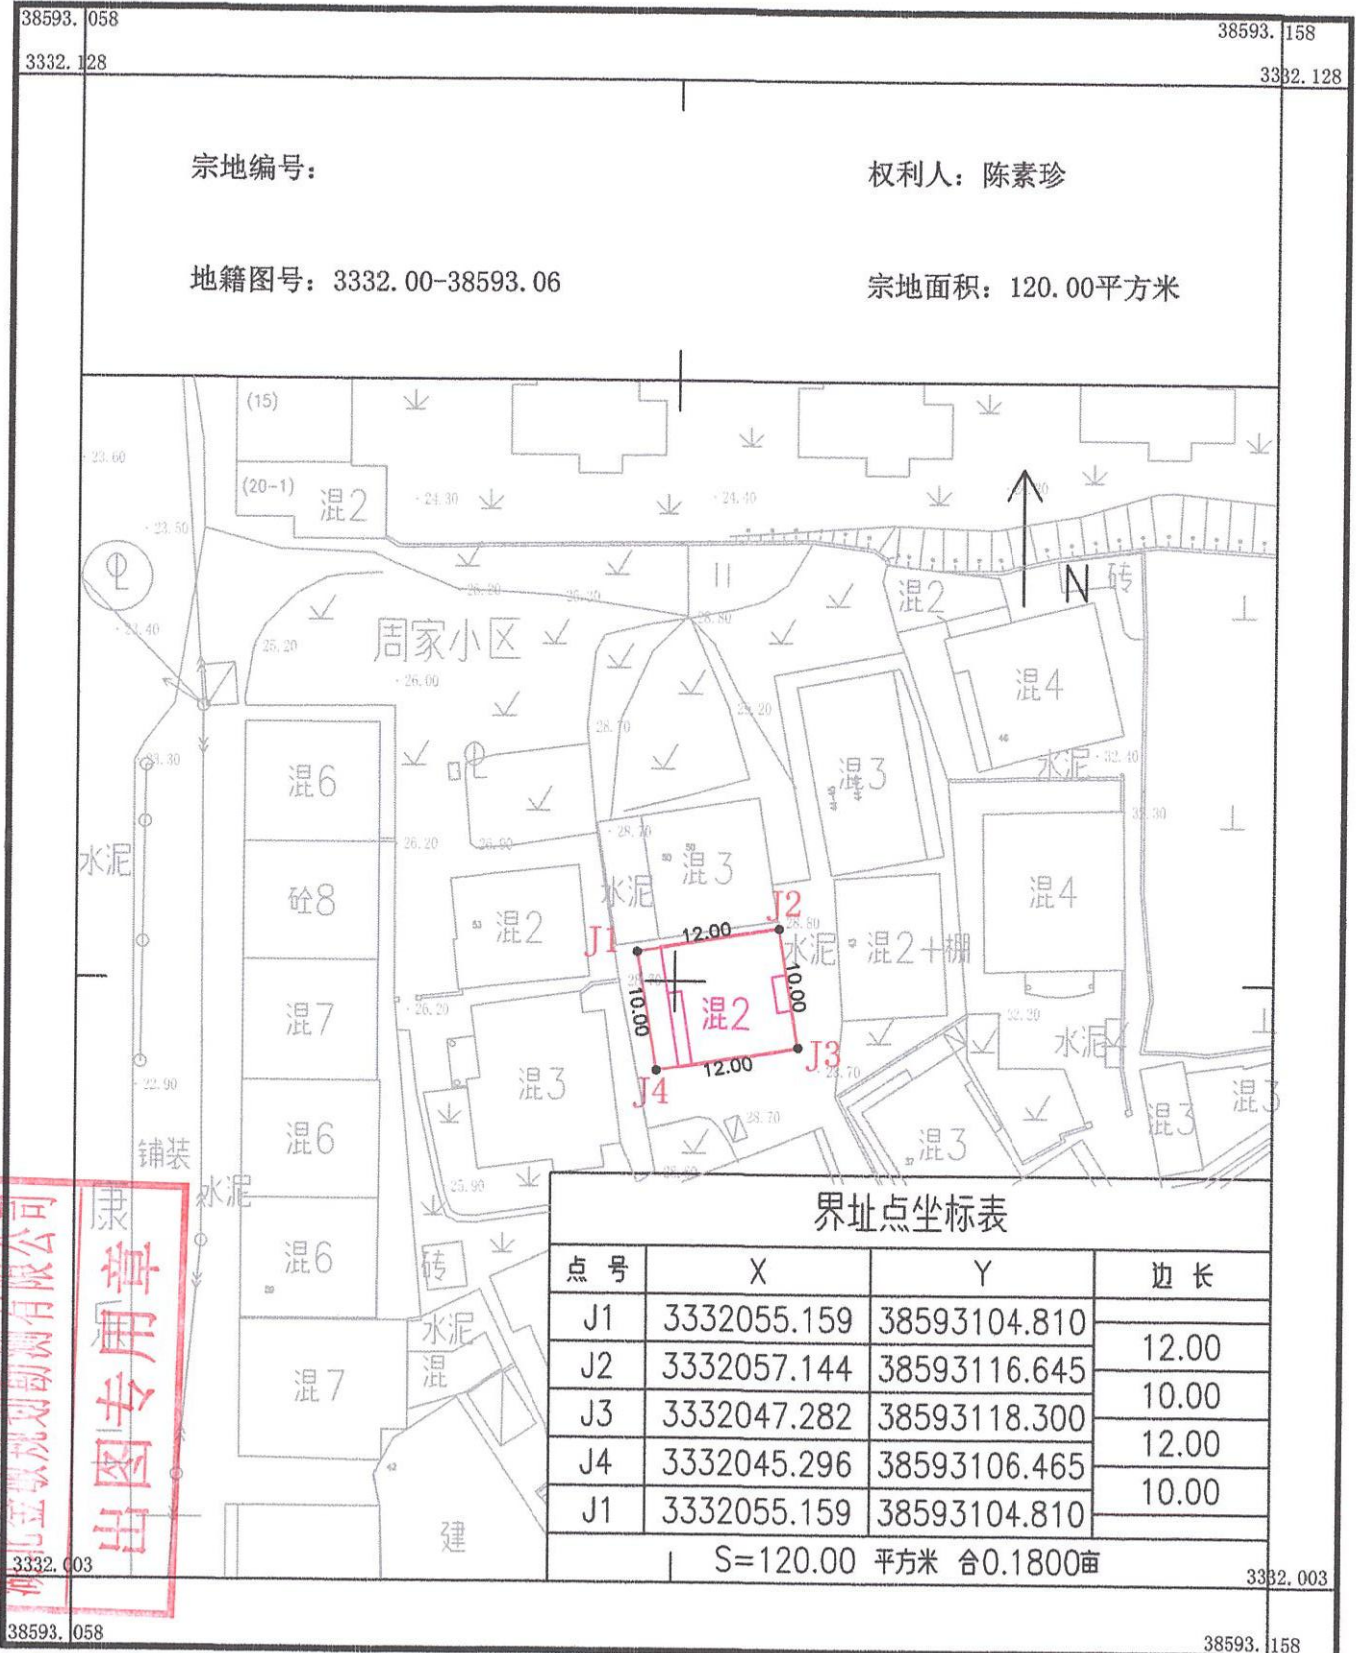

宗地编号:

权利人: 陈素珍

地籍图号: 3332.00-38593.06

宗地面积: 120.00平方米

界址点坐标表

| 点号 | X | Y | 边长 |
|----|-------------|--------------|-------|
| J1 | 3332055.159 | 38593104.810 | 12.00 |
| J2 | 3332057.144 | 38593116.645 | |
| J3 | 3332047.282 | 38593118.300 | 10.00 |
| J4 | 3332045.296 | 38593106.465 | 12.00 |
| J1 | 3332055.159 | 38593104.810 | 10.00 |

S=120.00 平方米 合0.1800亩

湖北金敏规划勘测有限公司

康海平图印

2000国家大地坐标系
1985国家高程基准, 等高距为1米
2017年版图式
2024年4月数字化制图

1:500

附注: 测量员: 陆溢 绘图员: 冯定龙 检查员: 黄大敏

